
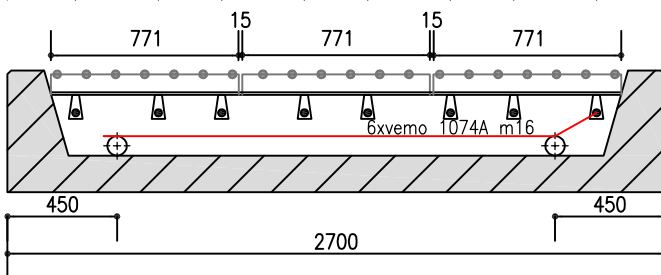



Bovenaanzicht

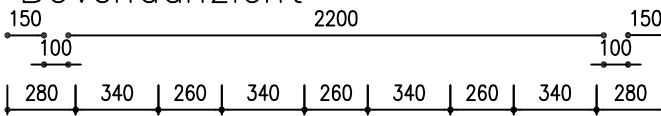

Dwarsdoorsnede

Opmerkingen
 las Δ 6
 al het staalwerk thermisch
 verzinkt volgens
 NEN1275, NEN 2693 en NEN 5520

staven \varnothing 32 h.o.h. 120

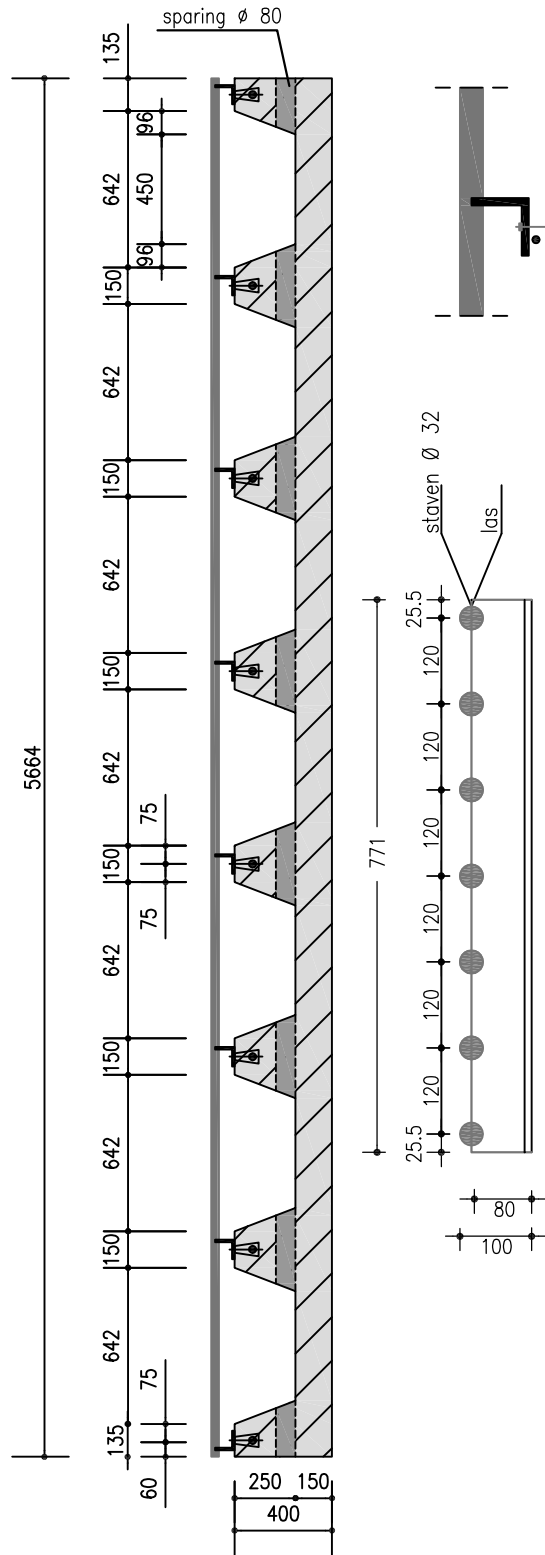

Langsdoorsnede

Aanzicht L 80.80.10 Doorsnede L 80.80.10

b15v32 Veerooster voor
 Zwaarverkeer